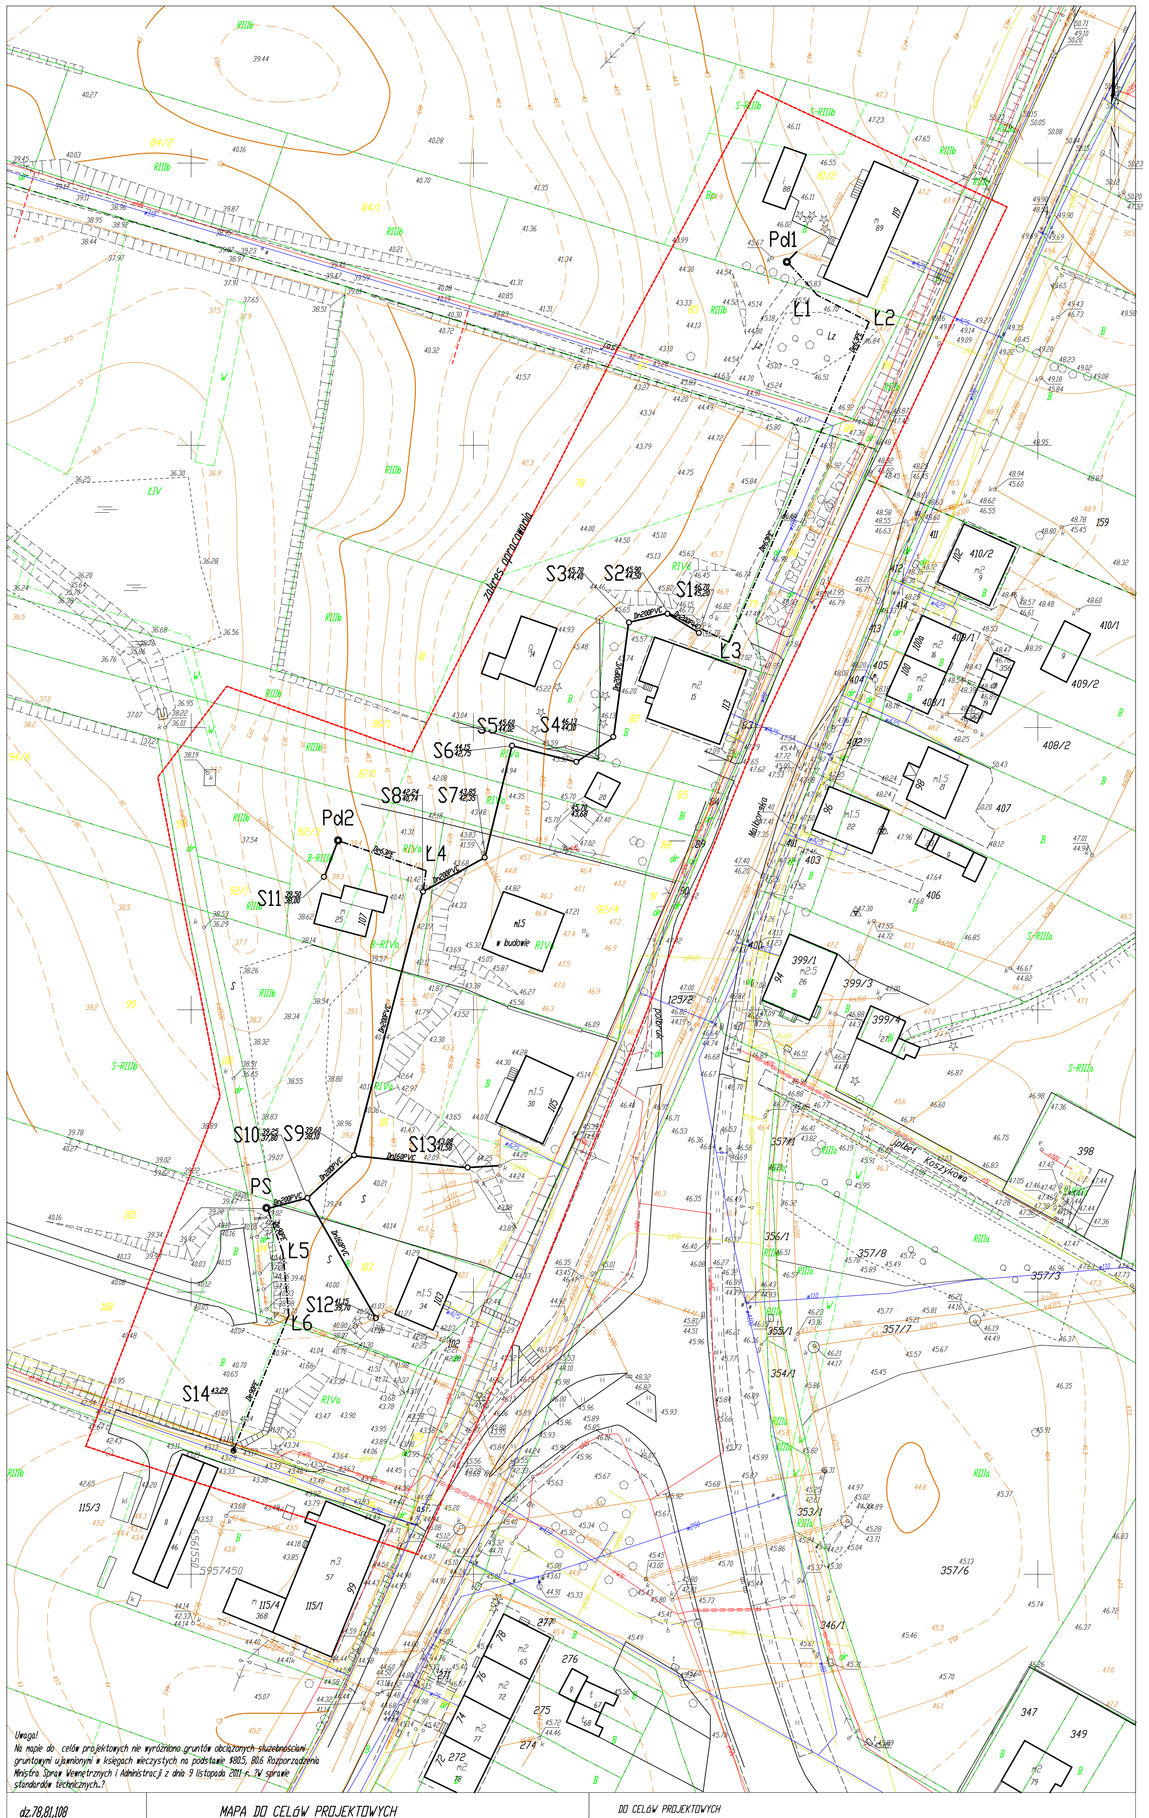

dz.78,81,108
wo.pomorskie
m.Kwidzyn
obr.04
ul.Malborska
ks.r.nab.36/2012
KERG.1614-123/2012

MAPA DO CELÓW PROJEKTOWYCH
SKALA 1:500

1. Osnowa - Układ 2000
2. Układ wysokościowy - Kronsztadt 67
3. Metryka zrzywowna z mapy zasadniczej 1:500 aktualnej na dzień 2011.12.16 r.
4. Nie wyklucza się istnienia w terenie mych nie wykazanych na niniejszej mapie urządzeń podziemnych, które nie były zgłaszane do inwentaryzacji lub o których brak jest informacji w instytucjach branżowych.

DO CELÓW PROJEKTOWYCH
sporządził:
geodeta mgr inż.Agnieszka Kruszyńska
upr.nr 19244

Kwidzyn, dn.16.02.2012 r.

LEGENDA :

projektowana budowa kanalizacji sanitarnej- tłoczna
projektowana budowa kanalizacji sanitarnej- grawitacyjna

przydomowa przepompownia ścieków sanitarnych
zbiorcza przepompownia ścieków sanitarnych

Pd1
PS

Temat: Budowa sieci kanalizacji sanitarnej		Adres: ul. Malborska Kwidzyn	
Inwestor: PW-K Sp. z o.o. Kwidzyn ul. Sportowa 29			
Skala: 1:500	Biuro Techniczne "Unitech" 82-500 Kwidzyn ul. Cicha 6		Data: 02.2012r
Opracował:	tech. Lucjan Rajkowski		Branża: sanitarna
Projektował:	tech. Lucjan Rajkowski		Nr rys. 1
Sprawdził:	mgr inż. Mirosława Pyżewska		