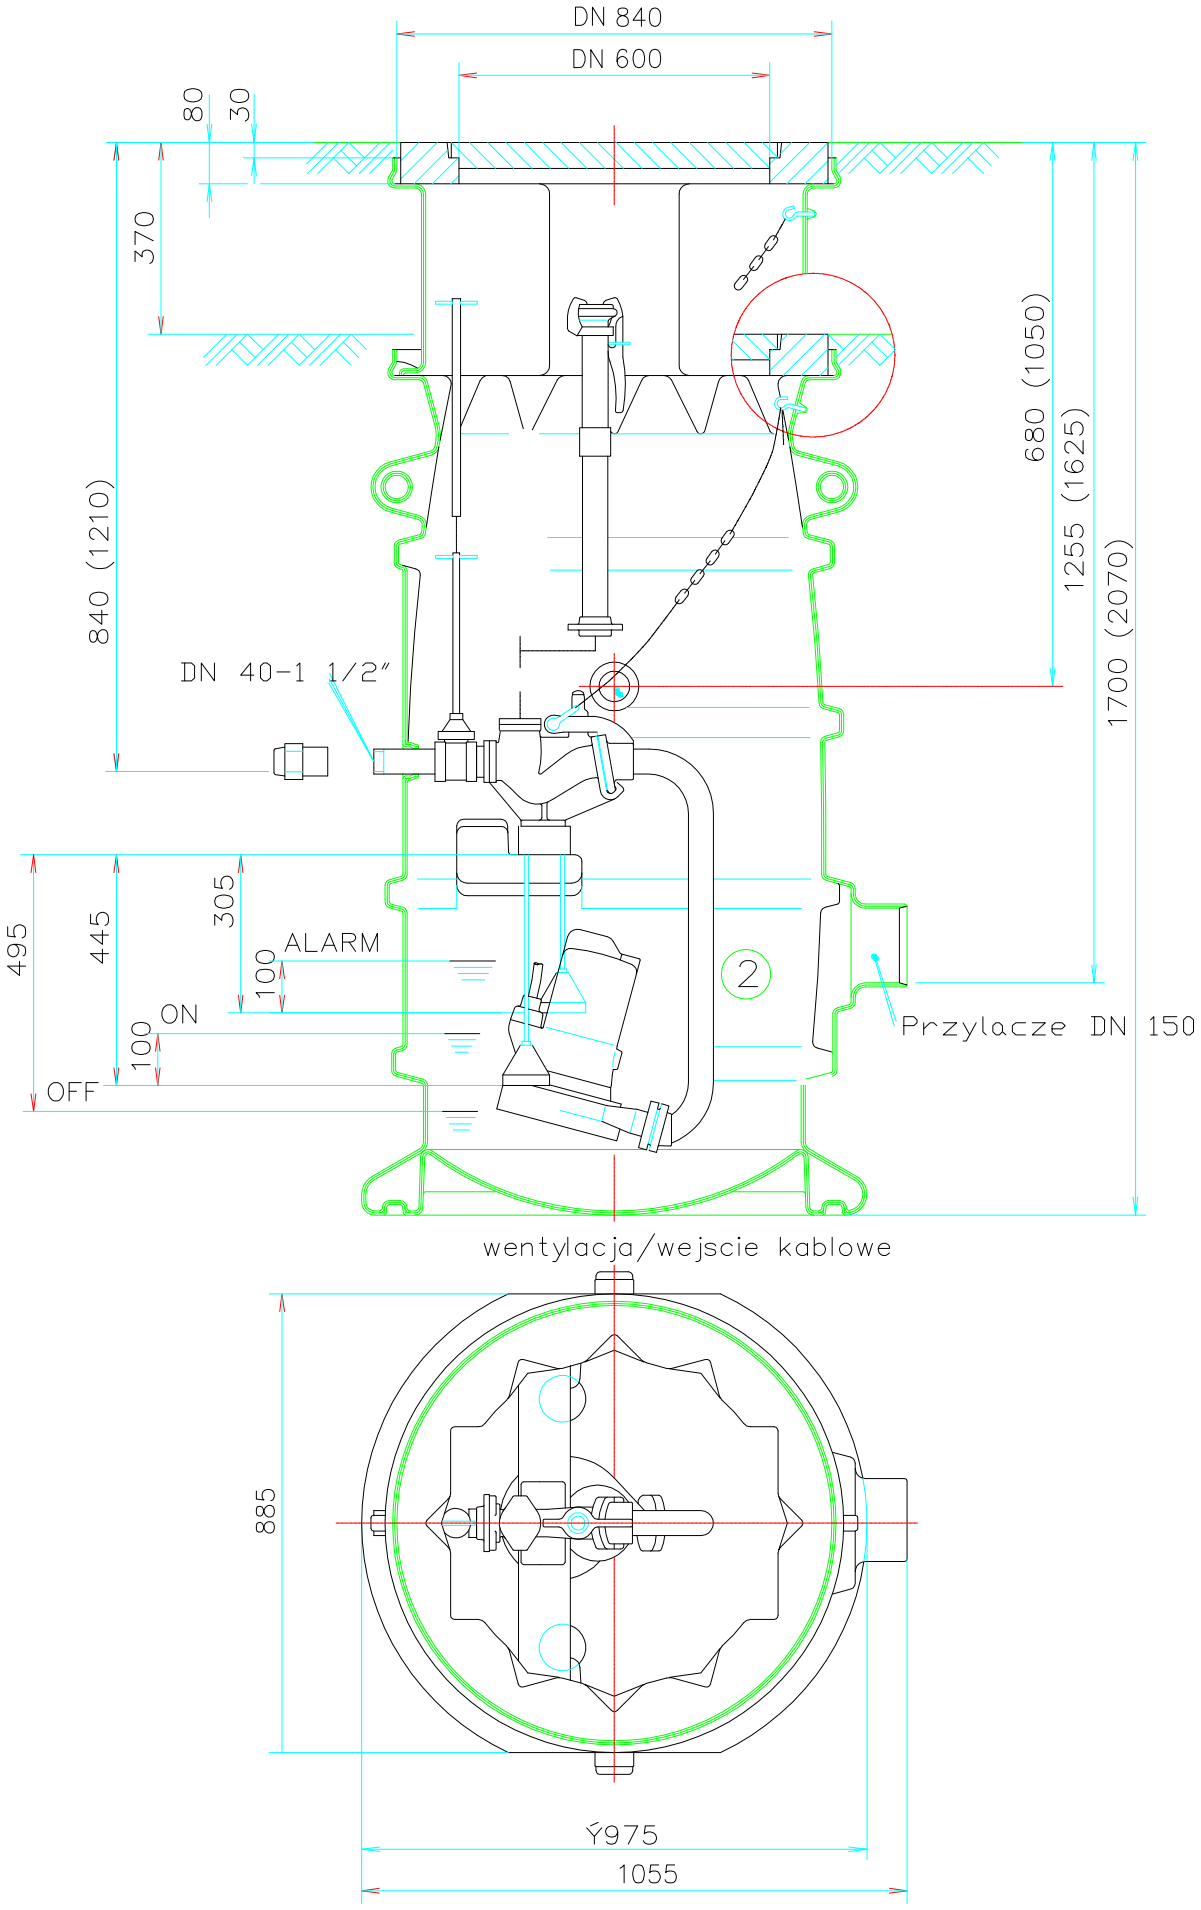
DN 840
DN 600
80
30
370
840 (1210)
680 (1050)
1255 (1625)
1700 (2070)
DN 40-1 1/2"
495
445
305
100
100
ALARM
ON
OFF
2
Przylacze DN 150
wentylacja/wejscie kablowe
885
Ý975
1055