
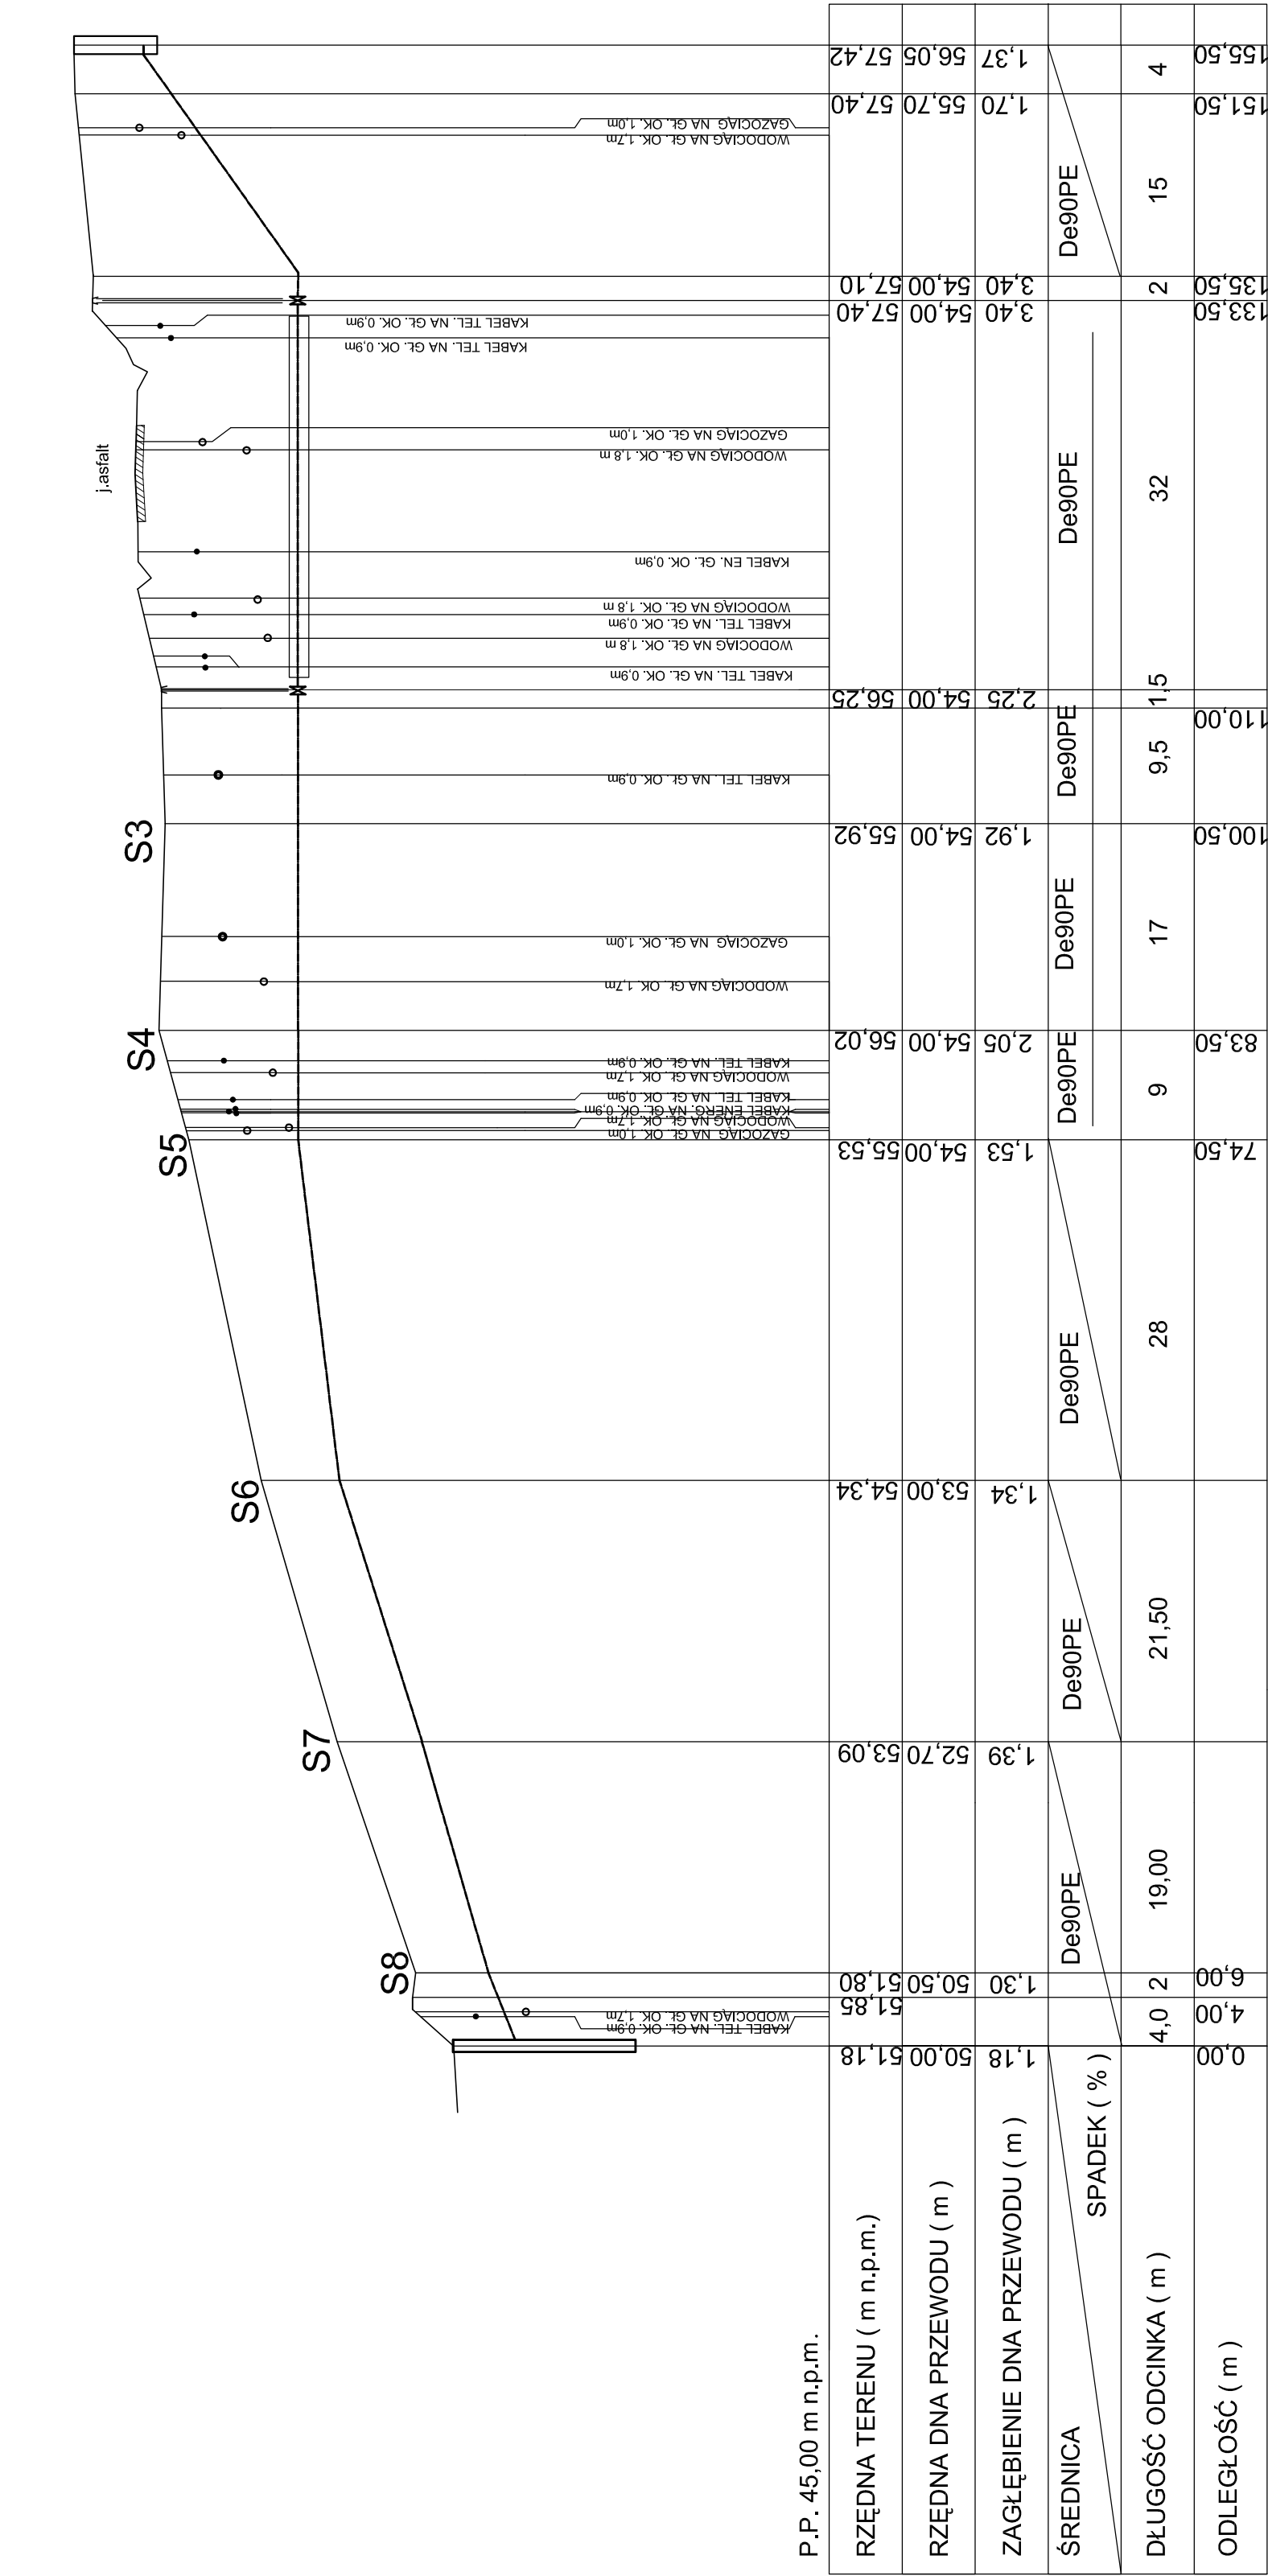


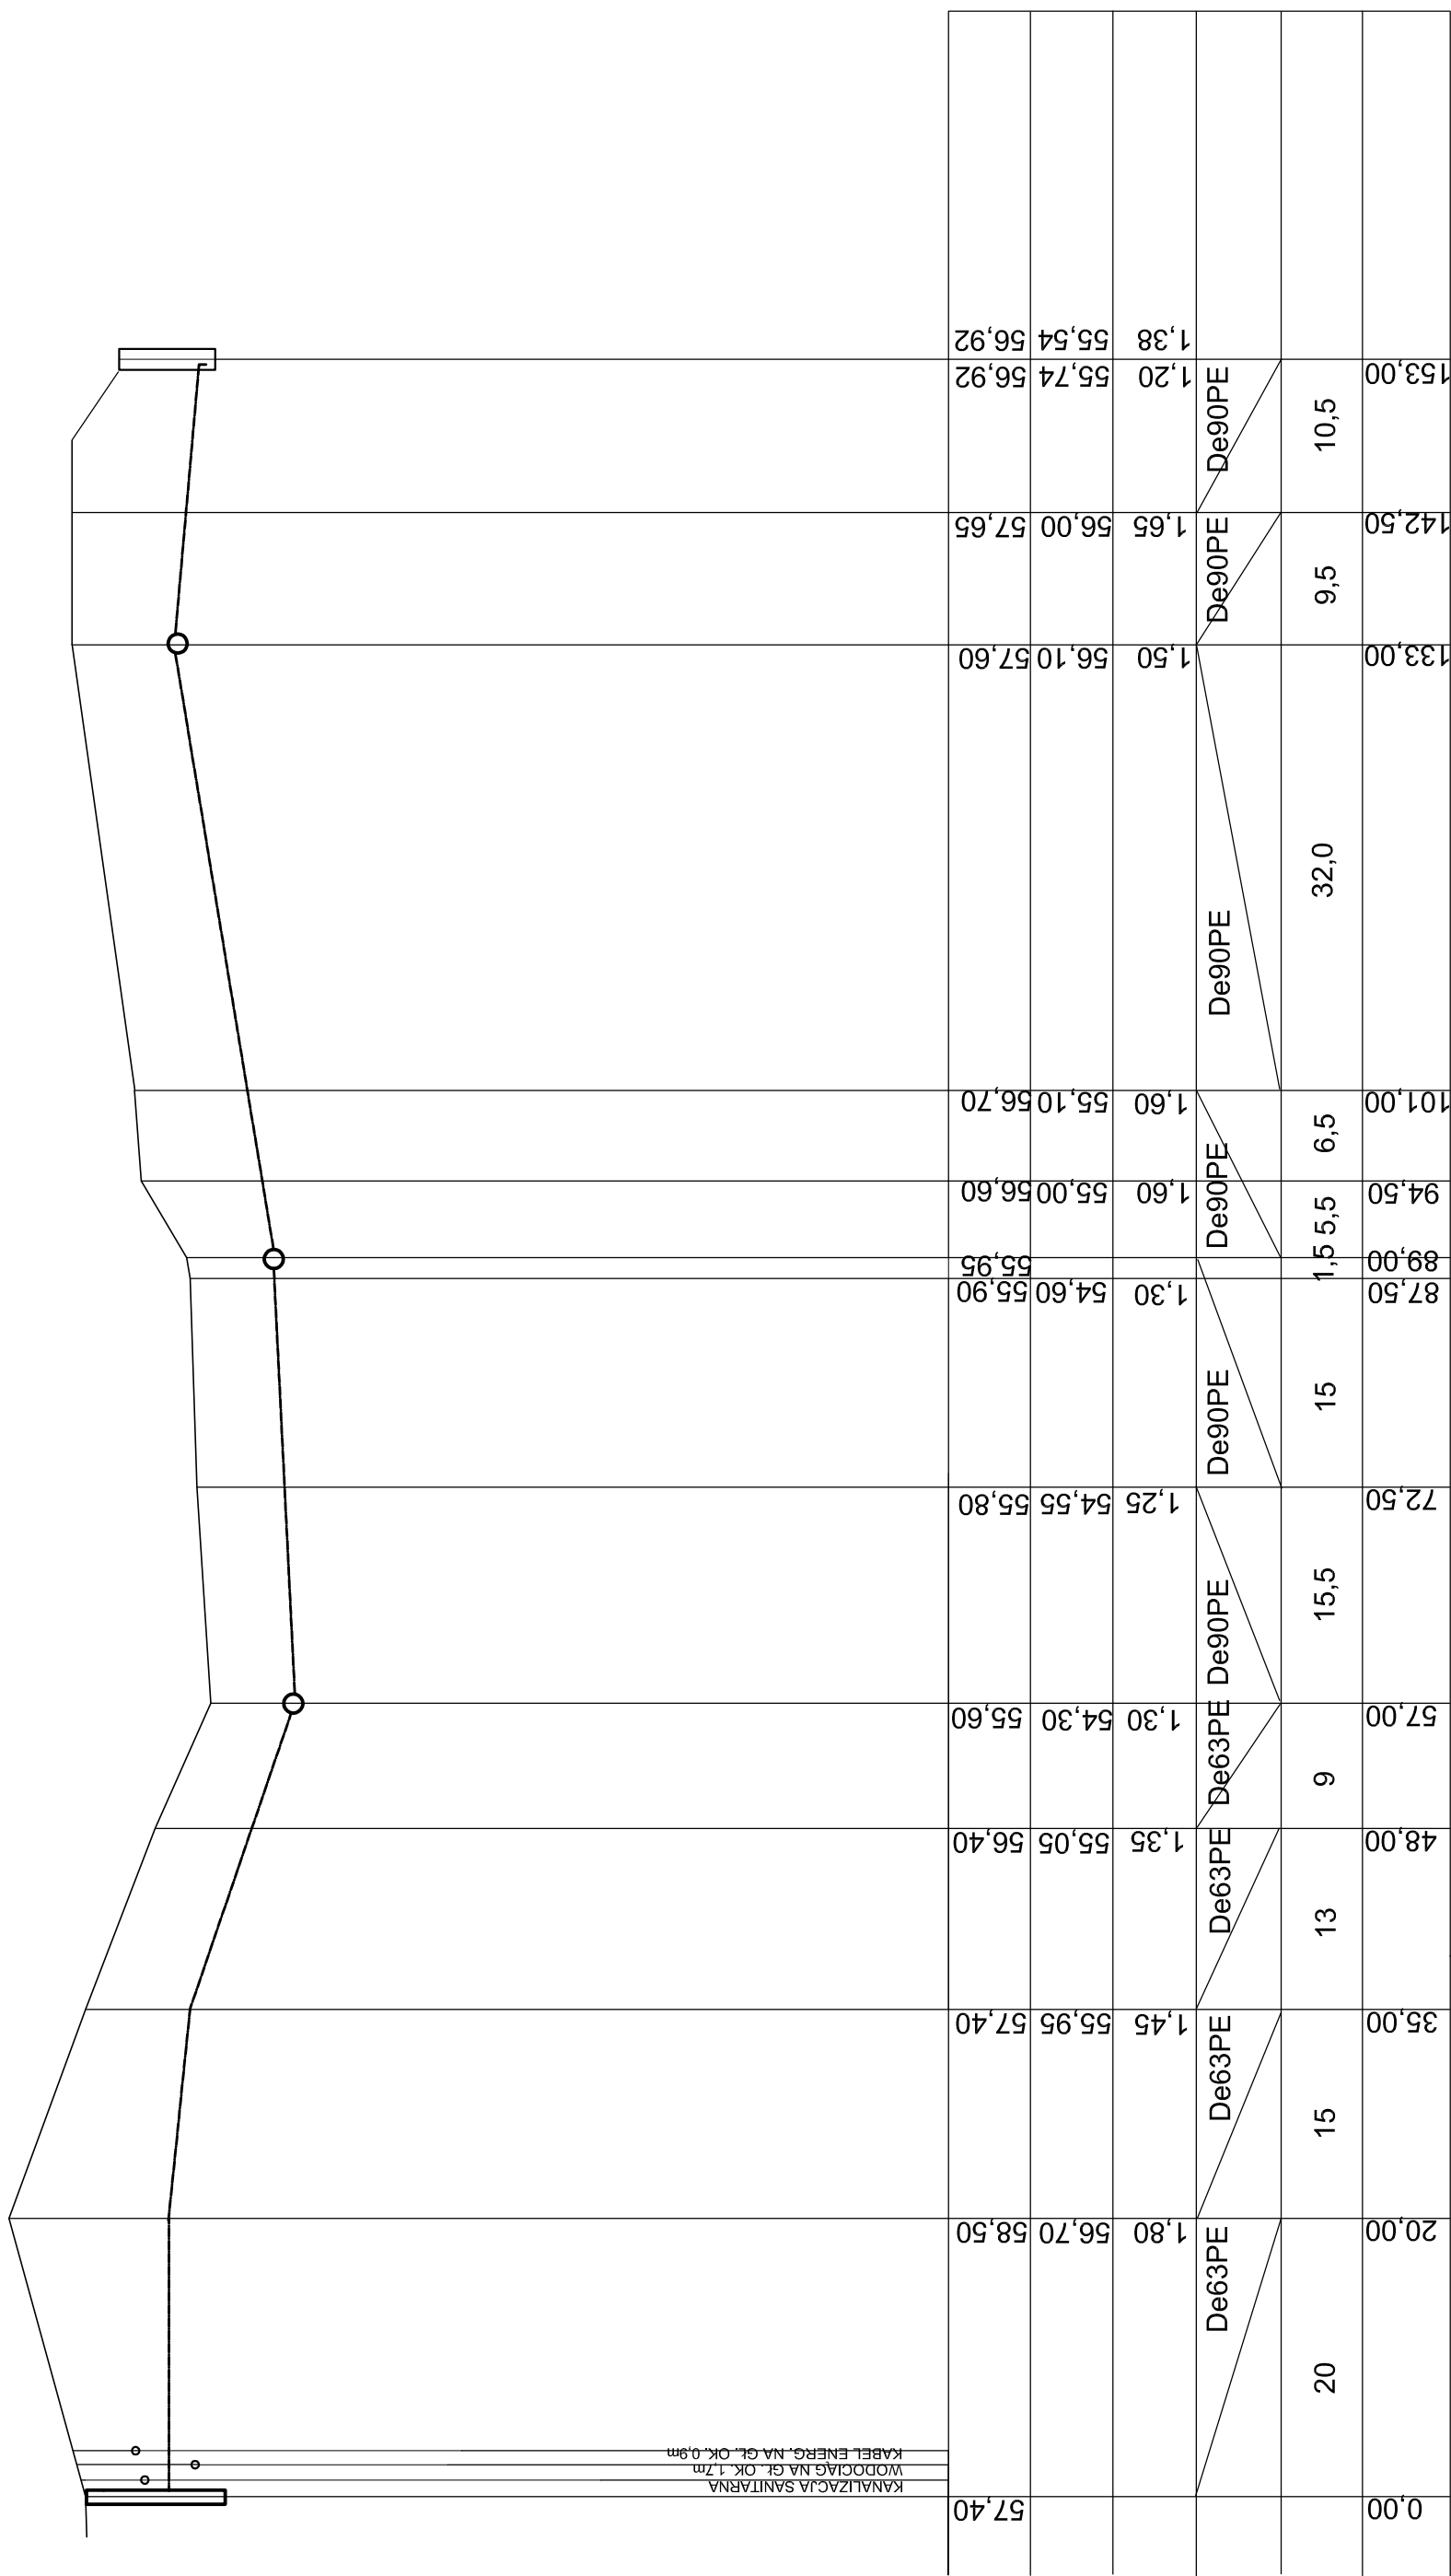

UWAGA:
Posadowienie przepompowni P1-P5 zweryfikować w trakcie montażu.
Przebieg rurociągów tłocznych od przepompowni do przewodu
zbiorczego dostosować do warunków lokalnych.

Temat:	Rozwinięcie sieci kanalizacji sanitarnej - tłocznej		Adres:	ul. Malborska ul. Furmańska Kwidzyn	
	Inwestor:				
PW-K Sp. z o.o. w Kwidzynie ul. Sportowa 29					
Skala:	1:100/500		Data:	02.2012r	
	Projektował:				
Sprawdził:	mgr inż. M. Pyżewska		Wzrost:	sanitarna	
	4				