




- LEGENDA : wg oprac.wod-kan
(ujęto w oddzielnym projekcie)
- istniejący wodociąg / do likwidacji
 - projektowana przebudowa sieci wodociągowej
 - projektowana przebudowa kanalizacji sanitarnej- tłoczna
 - projektowana przebudowa kanalizacji sanitarnej- grawitacyjna
 - rura celonowa
 - komora przedciśkowa
- LEGENDA : (oprac. elektryczne)
- proj. szafka przepompowni
 - proj. kabel YAKXs 4x16
 - przódowa przepompownia ścieków sanitarnych
 - zbiornik przepompowni ścieków sanitarnych
 - szafka pomiarowa na słupie
 - opracowanie ENERGA OPERATOR

Schemat zasilania pokazano na rys E-7

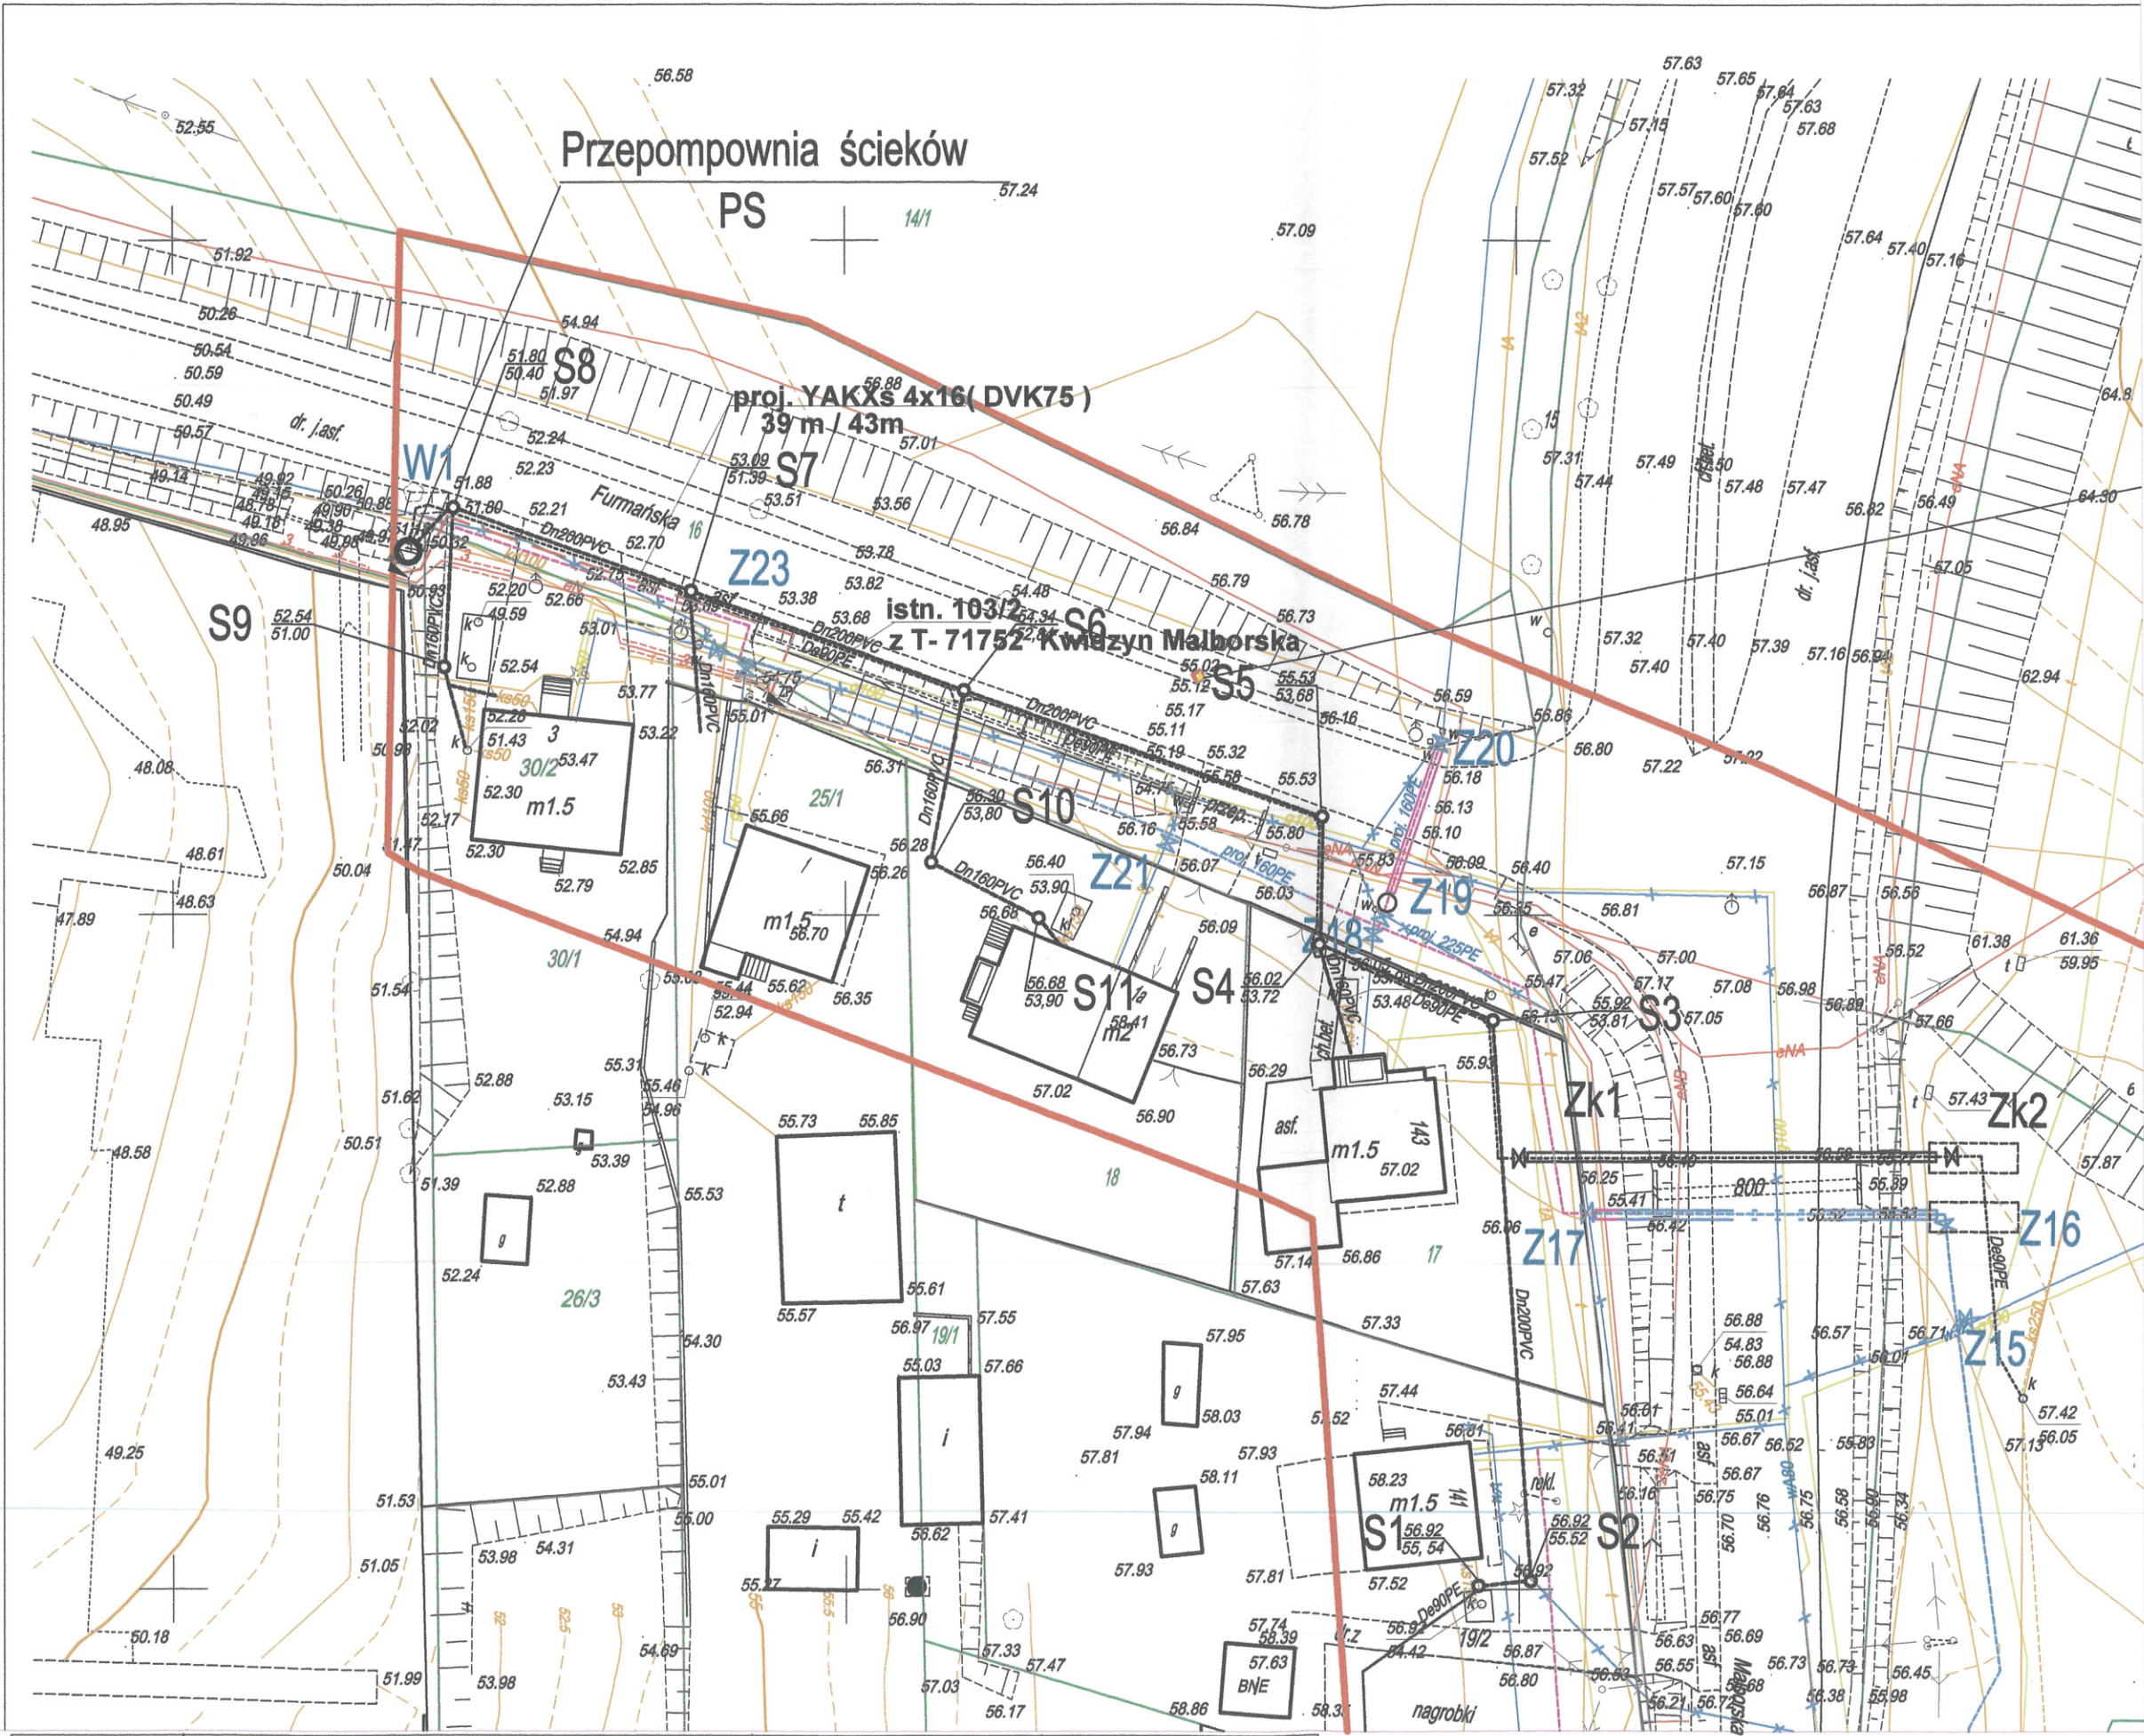