


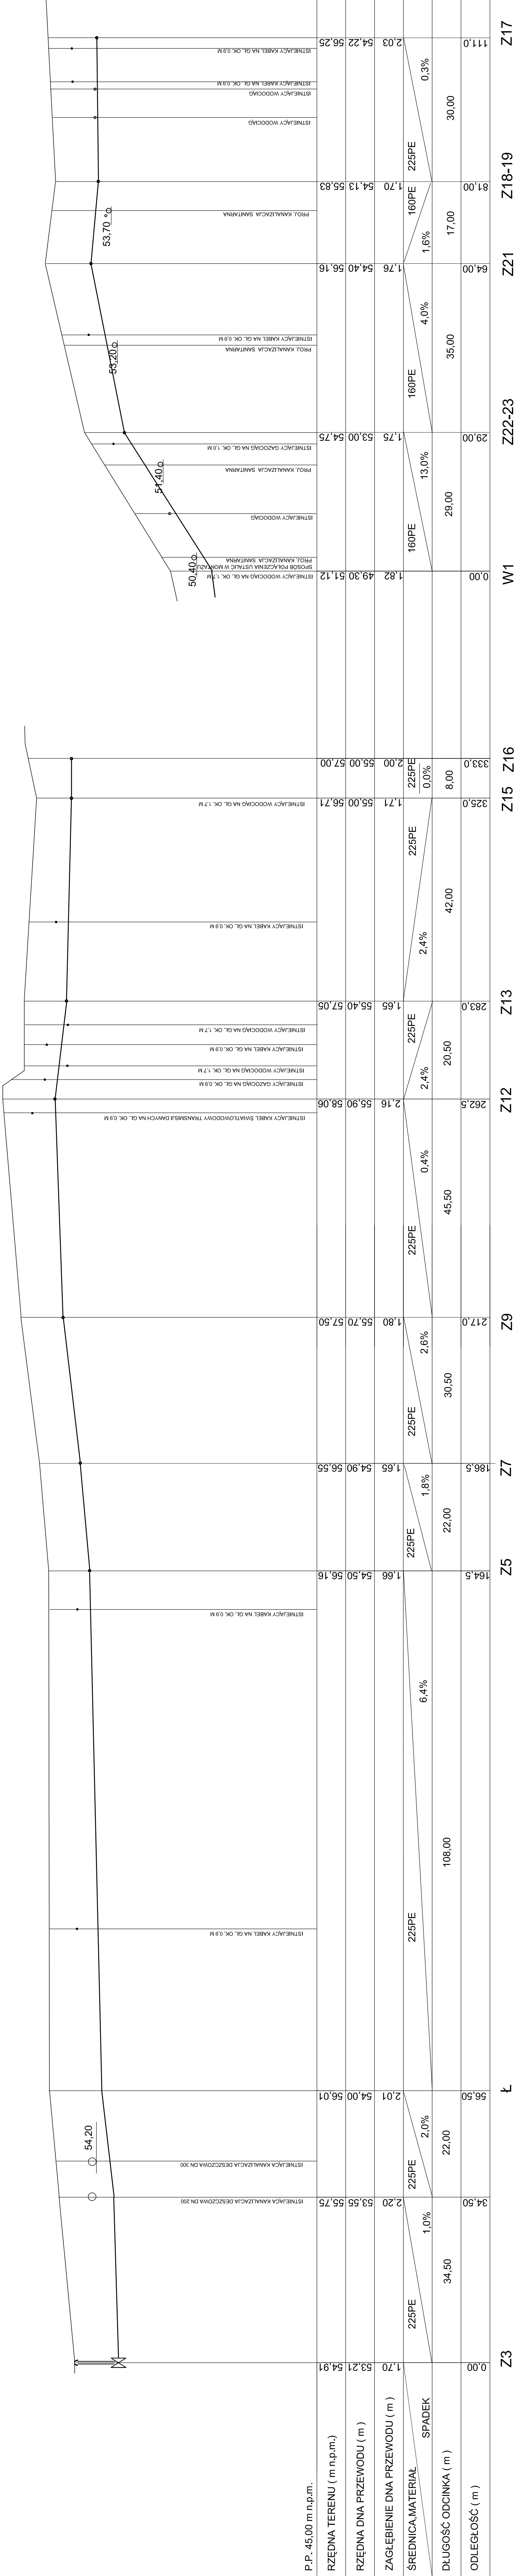

UWAGA:
ODCINEK OD Z3 DO Z12 WYKONAĆ METODĄ BEZWYKOPOWĄ /PRZEWIERT STEROWANY/
ODCINEK OD Z12 DO Z16 ORAZ W1 DO Z17 - WYKOP RĘCZNY

Tytuł	Rozwinięcie sieci wodociągowej	ul. Malborska-ul. Fumańska Kwidzyn
Projekt	PW-K Sp. z o.o. w Kwidzynie ul. Sportowa 29	
Skala	1:100/500	Biuro Techniczne "Unitech" 82-500 Kwidzyn ul. Cicha 6
Projektant	Techn. Lucjan Rajkowski	Sanitarna
Opis	mgr inż. M. Pyżewska	Wzrost
Strona	5	