
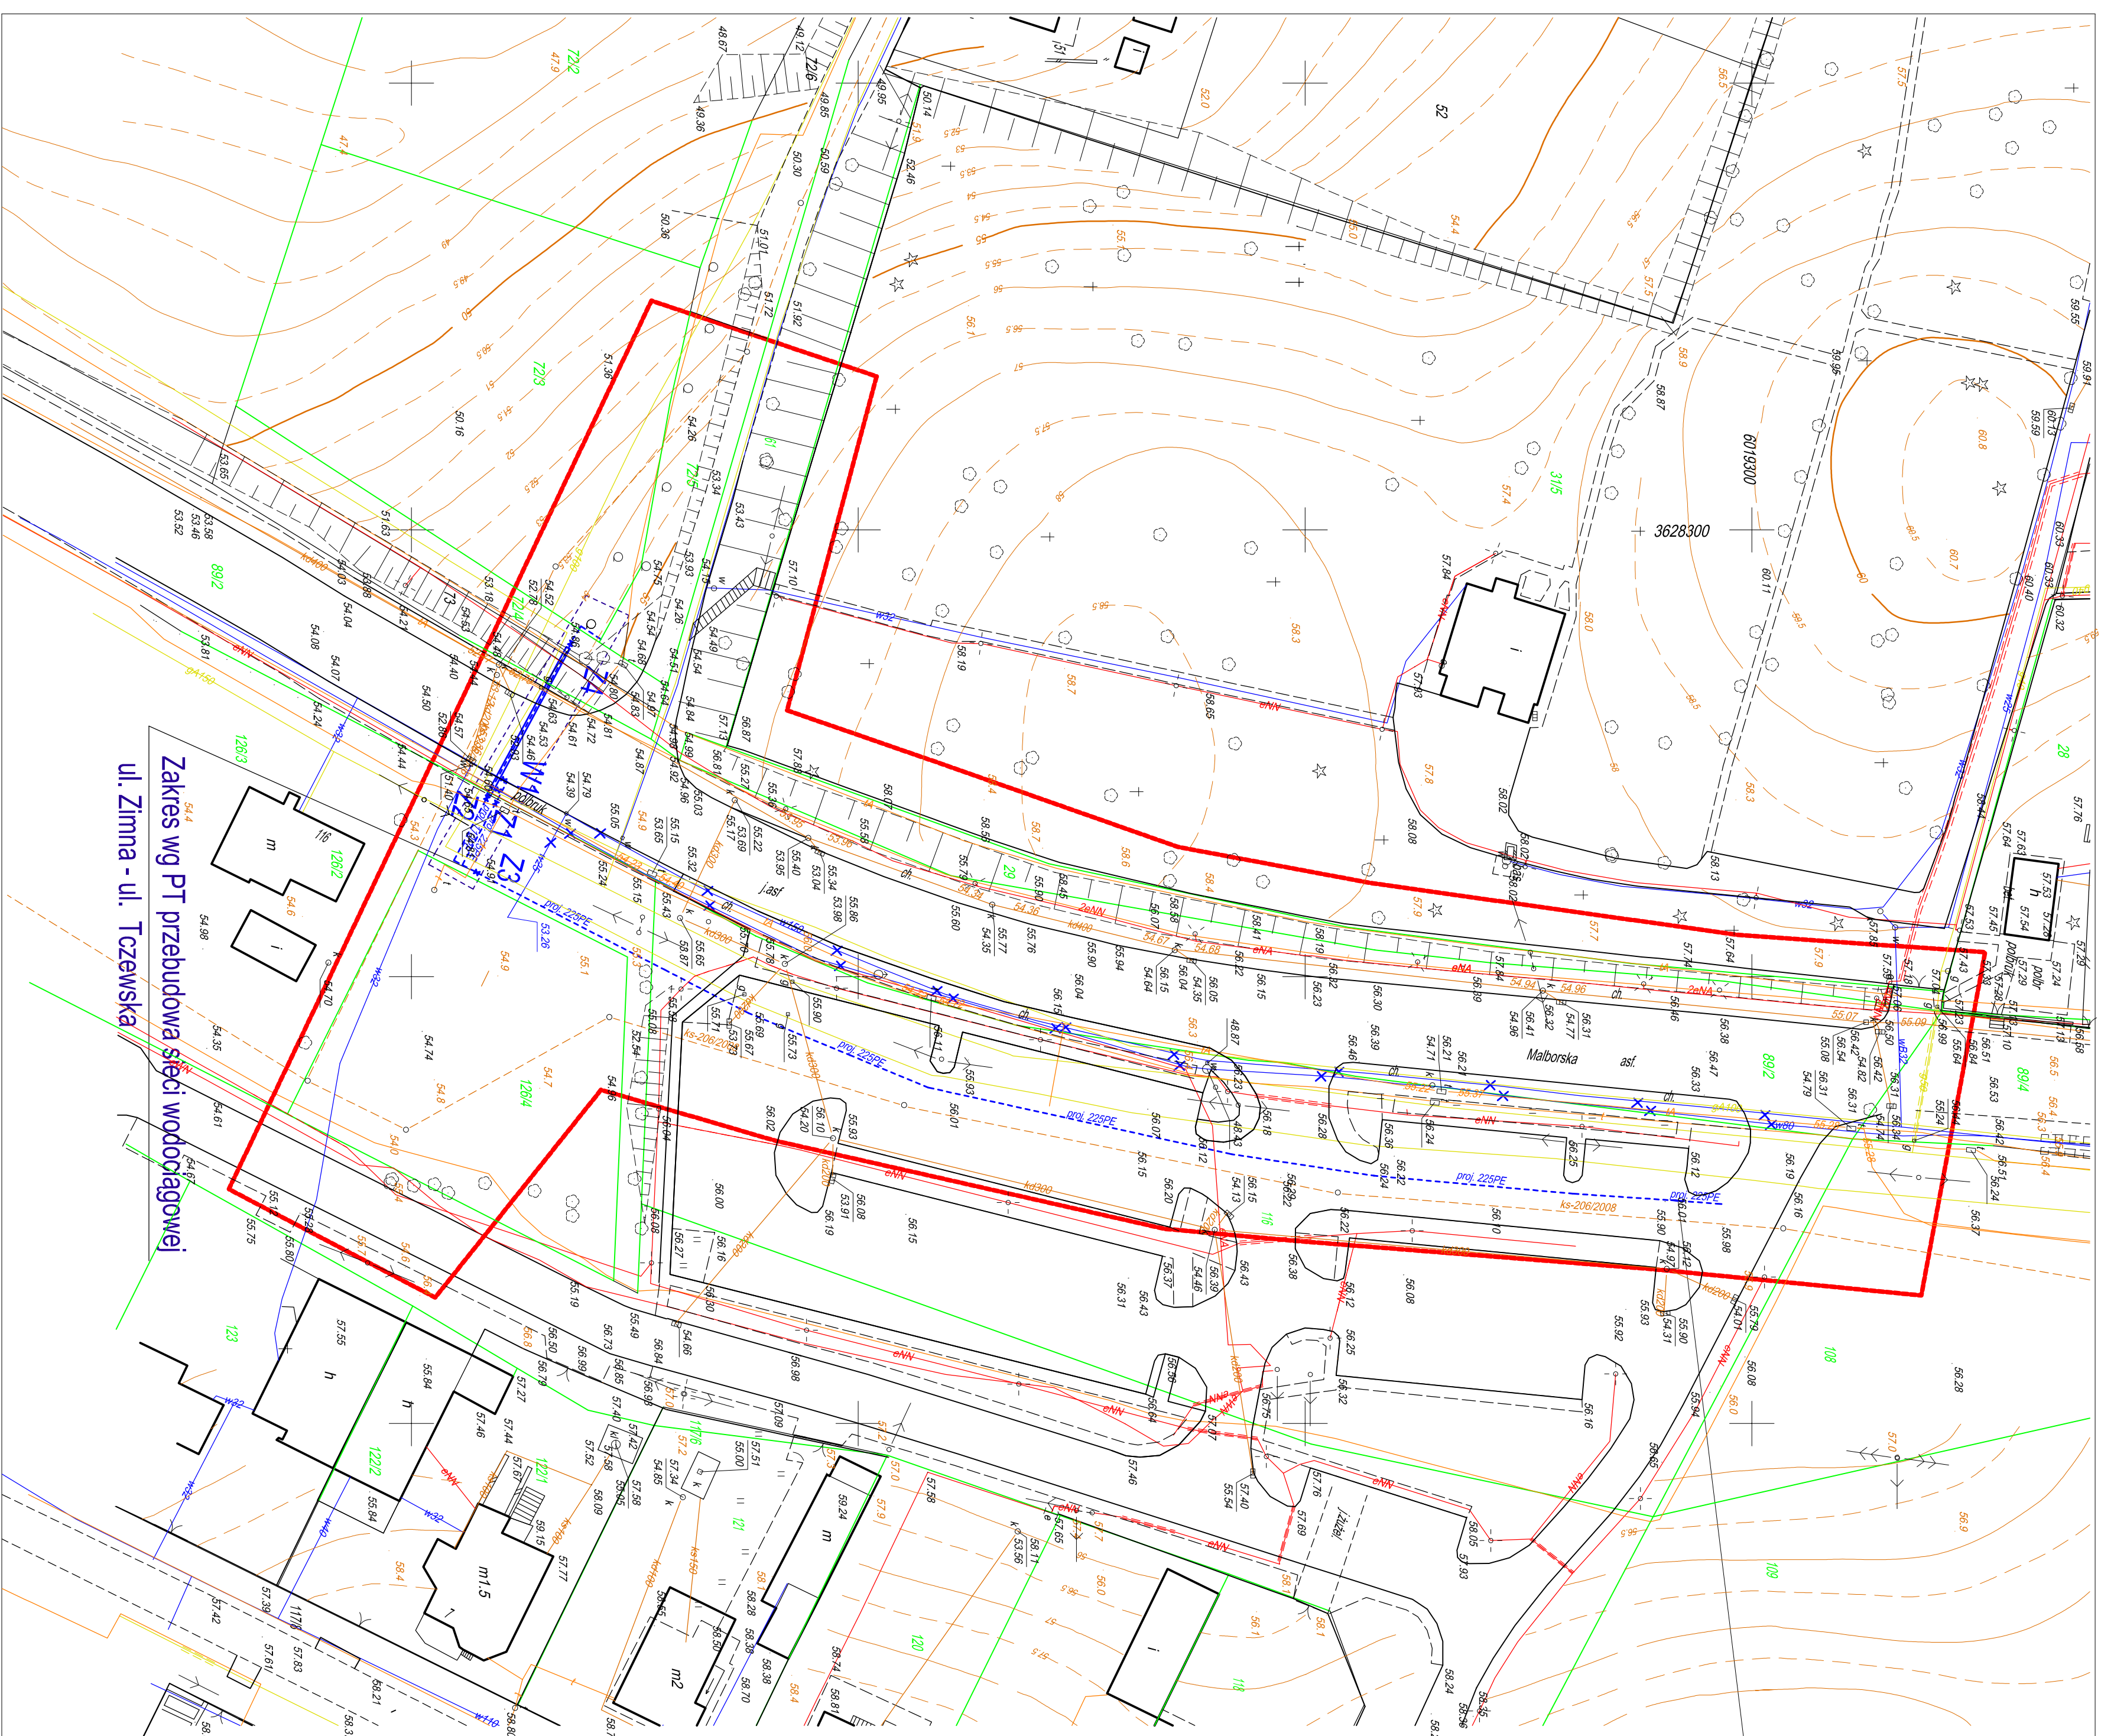


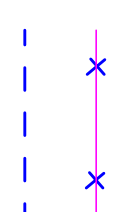

Ciąg dalszy na rys. nr 1

LEGENDA:

istniejący wodociąg
/ do likwidacji!
projektowana budowa
sieci wodociągowej

[illegible]